


Erstellt: 21.6.2010

Rösch Wälter Willa
Ingenieure für Geomatik Planung Werke
Obstgartenstrasse 12
8910 Affoltern a. A.

Tel. 043 322 77 22

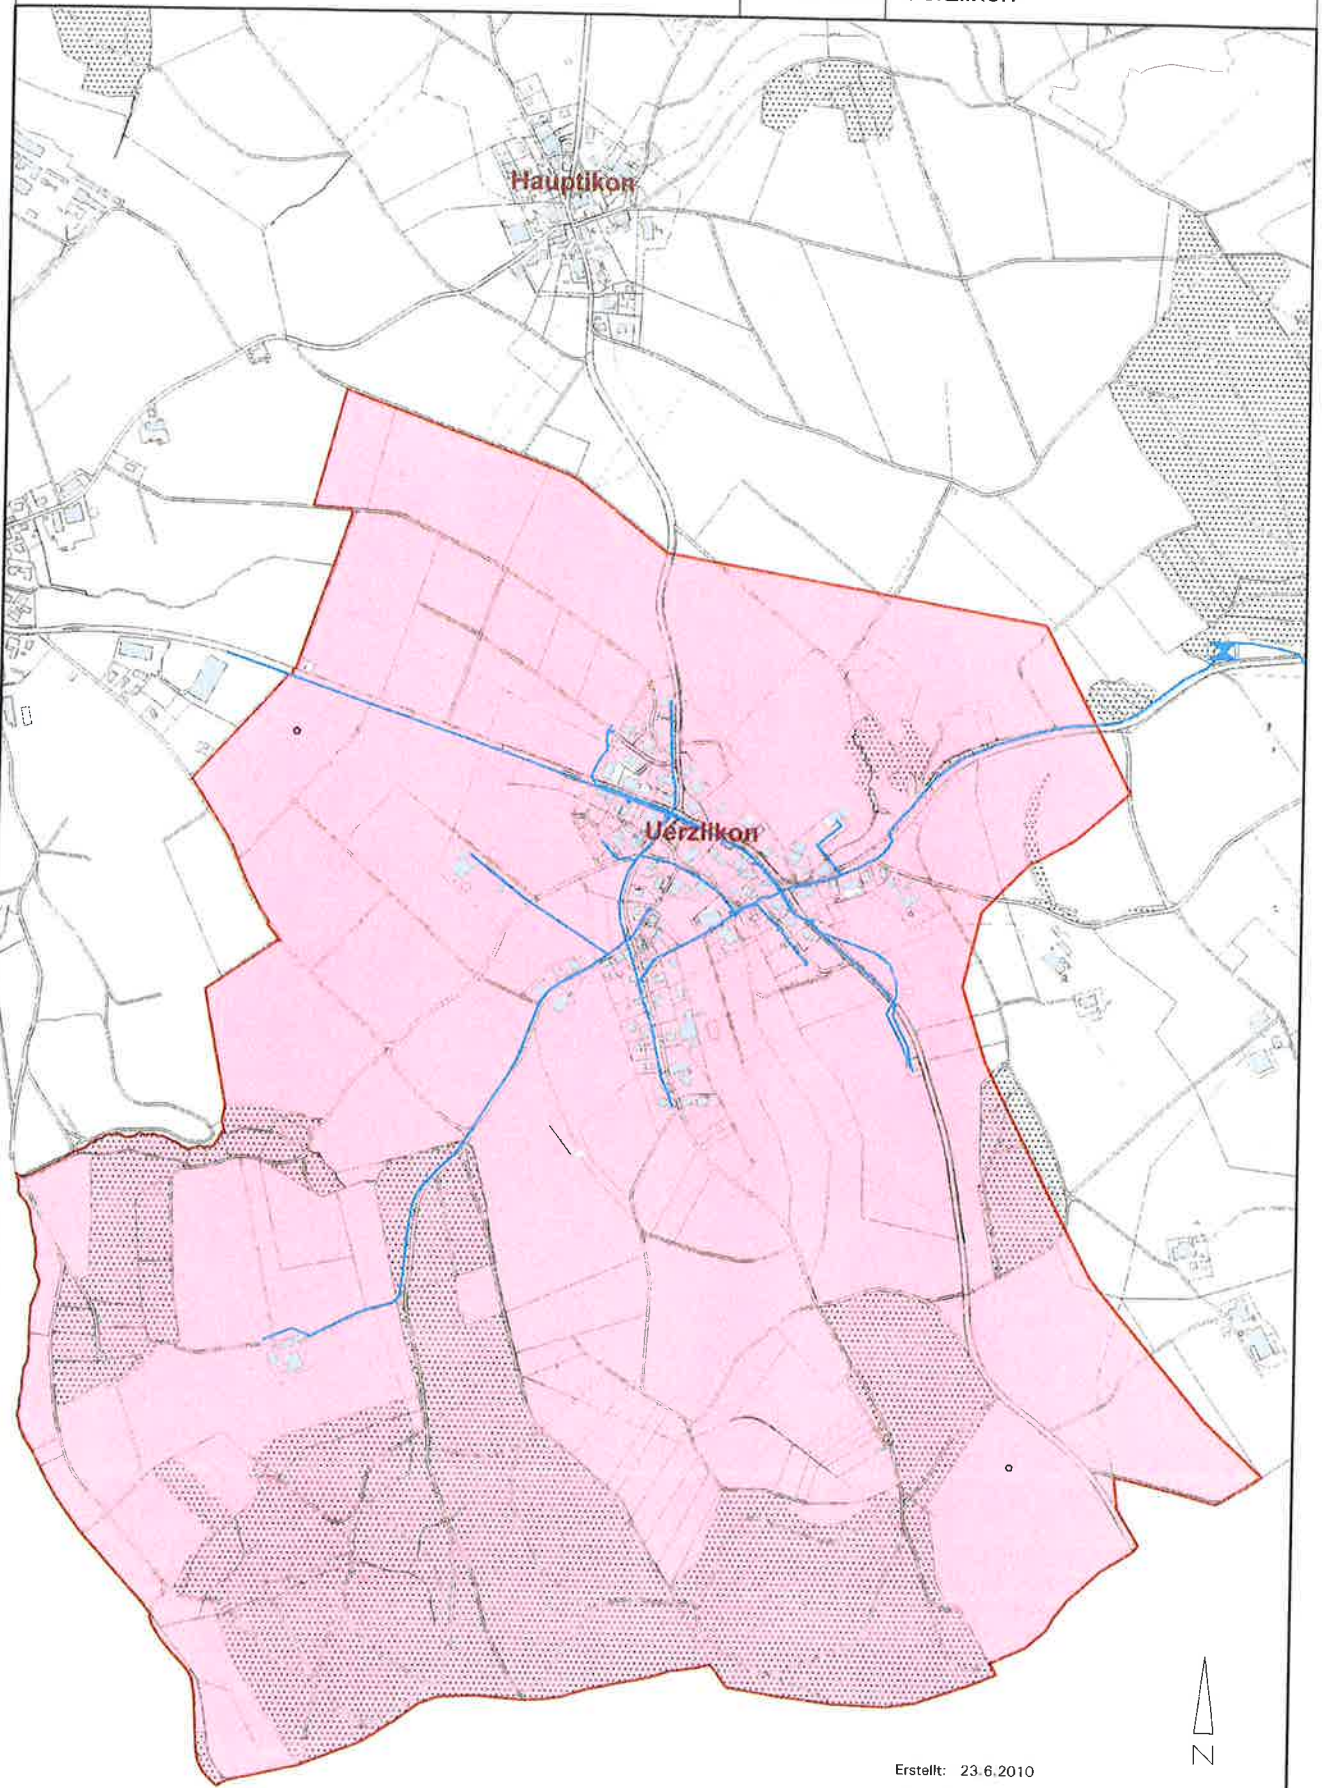

Erstellt: 23.6.2010

Rösch Wältli Willa
Ingenieure für Geomatik Planung Werke
Obstgartenstrasse 12
8910 Affoltern a.A.

Tel. 043 322 77 22