

Terradata AG
 Grunstrasse 10
 6343 Rotkreuz
 041 790 00 90
 rotkreuz@terradata.ch
 www.terradata.ch



zertifiziert nach ISO 9001

21.001.06 RUB Uerzlikon
Skizze Massnahmen Schnitt D



Go Bau AG
 Alte Steinhäuserstrasse 21
 6330 Cham

12.09.2024 / izi

Objekt
 Architekturvermessung
 Regenklärbecken Haselbach, Zürichstrasse 28, 8926 Uerzlikon


29054.01

Plan
DRAUFSICHT


MASSTAB	1 : 100
PL.-NUMMER	29054.01_002B
PL.-GRÖSSE	A3
DATUM	27.06.2024
GEZEICHNET	KZE
REVISION	04.07.2024

Legende Arbeitsgattungen:

- Baumeister
- Metallbauer
- Messeinrichtung

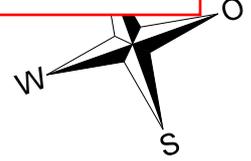

Produkt-Beschrieb
Grundriss-Aufnahme Detaillierungsgrad 1:50
 Die Aufnahme wurde mit Tachymeter und 3D-Laserscanner durchgeführt.
 Die Genauigkeit (m.F.) der Messung beträgt 2 cm.
 Lage und Höhe frei gelagert über 4 GNSS-Punkte und kontrolliert mit HFP K845=488.803
 Nicht messbare Dimensionen/Elemente wurden vom Ausführungsplan 2171-131, Sept. 1977 von Kuster & Hager übernommen.

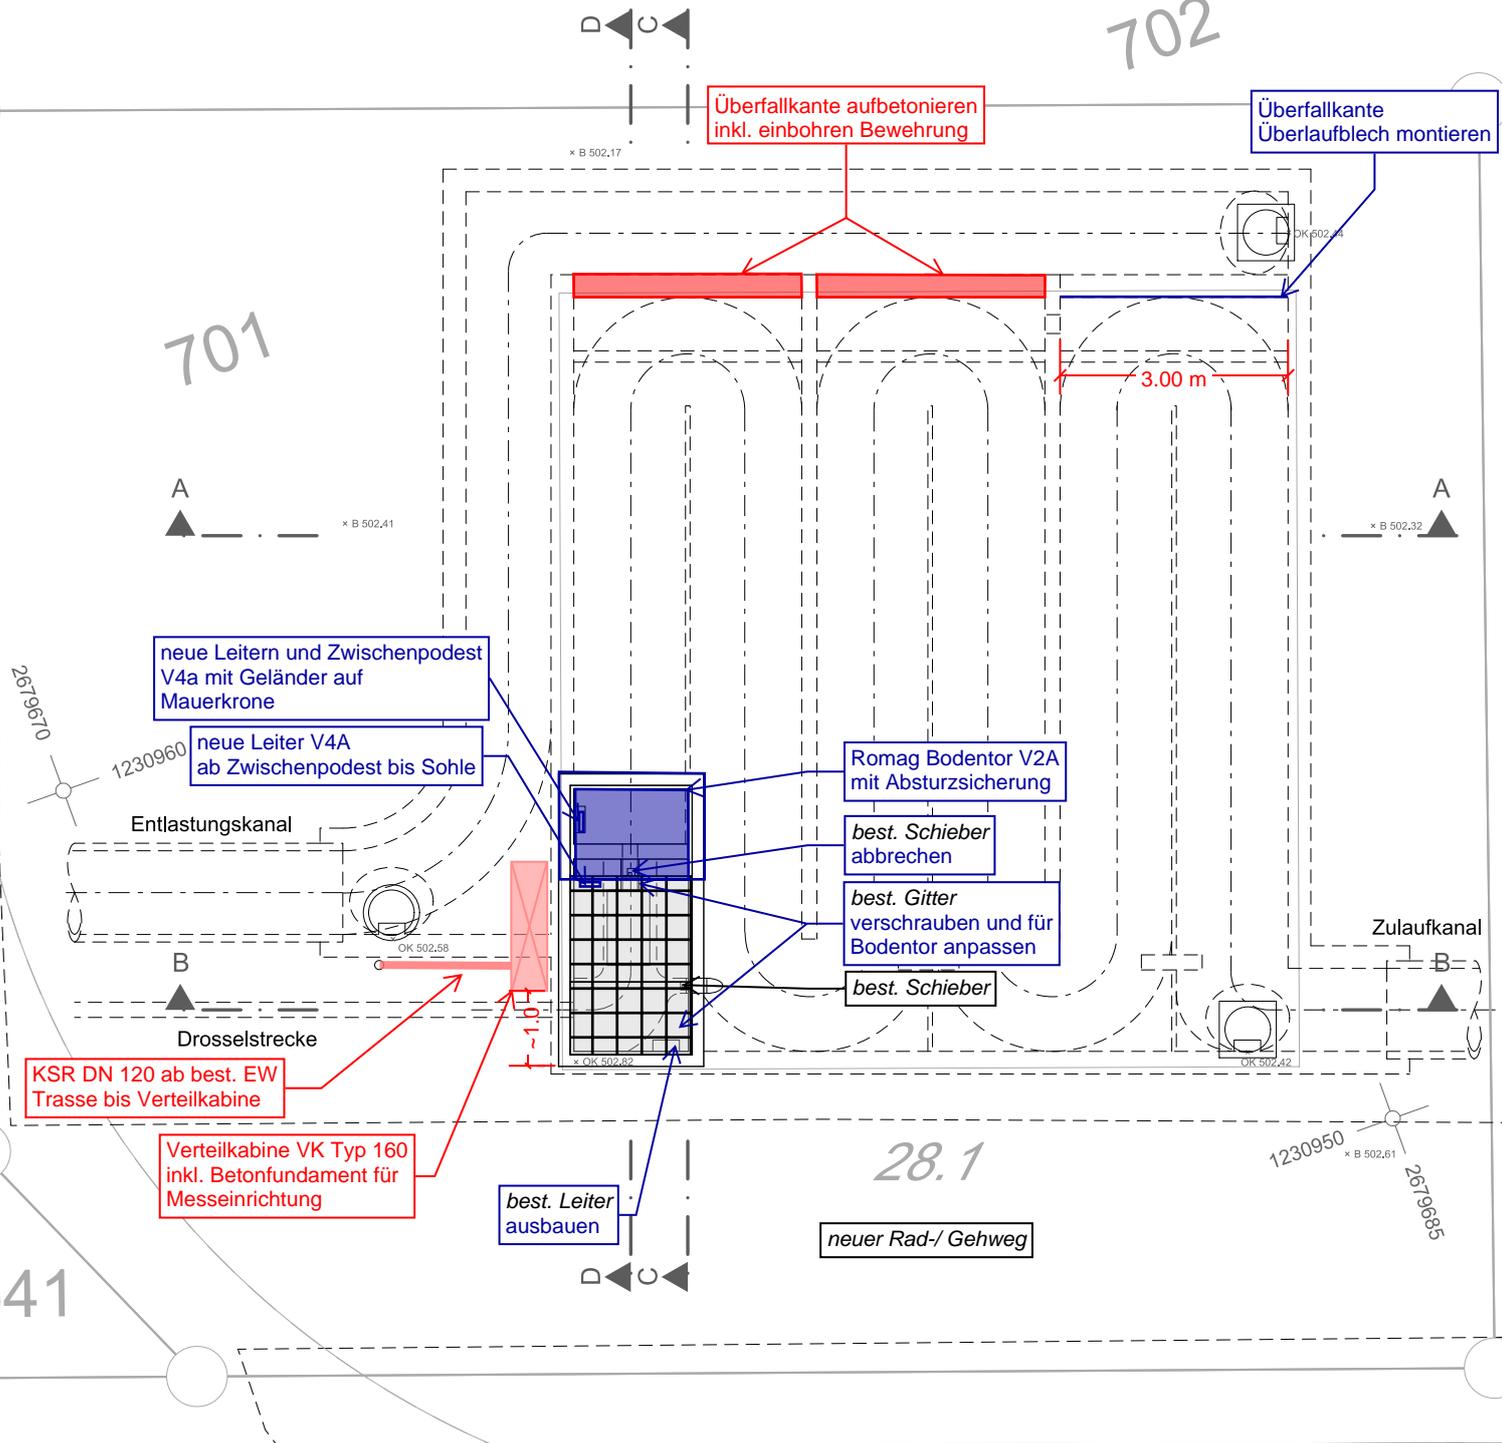

Zürichstrasse